



Istituto d'Istruzione Superiore  
Dalla Chiesa Spinelli - Via Colombera  
Pianta piano terreno

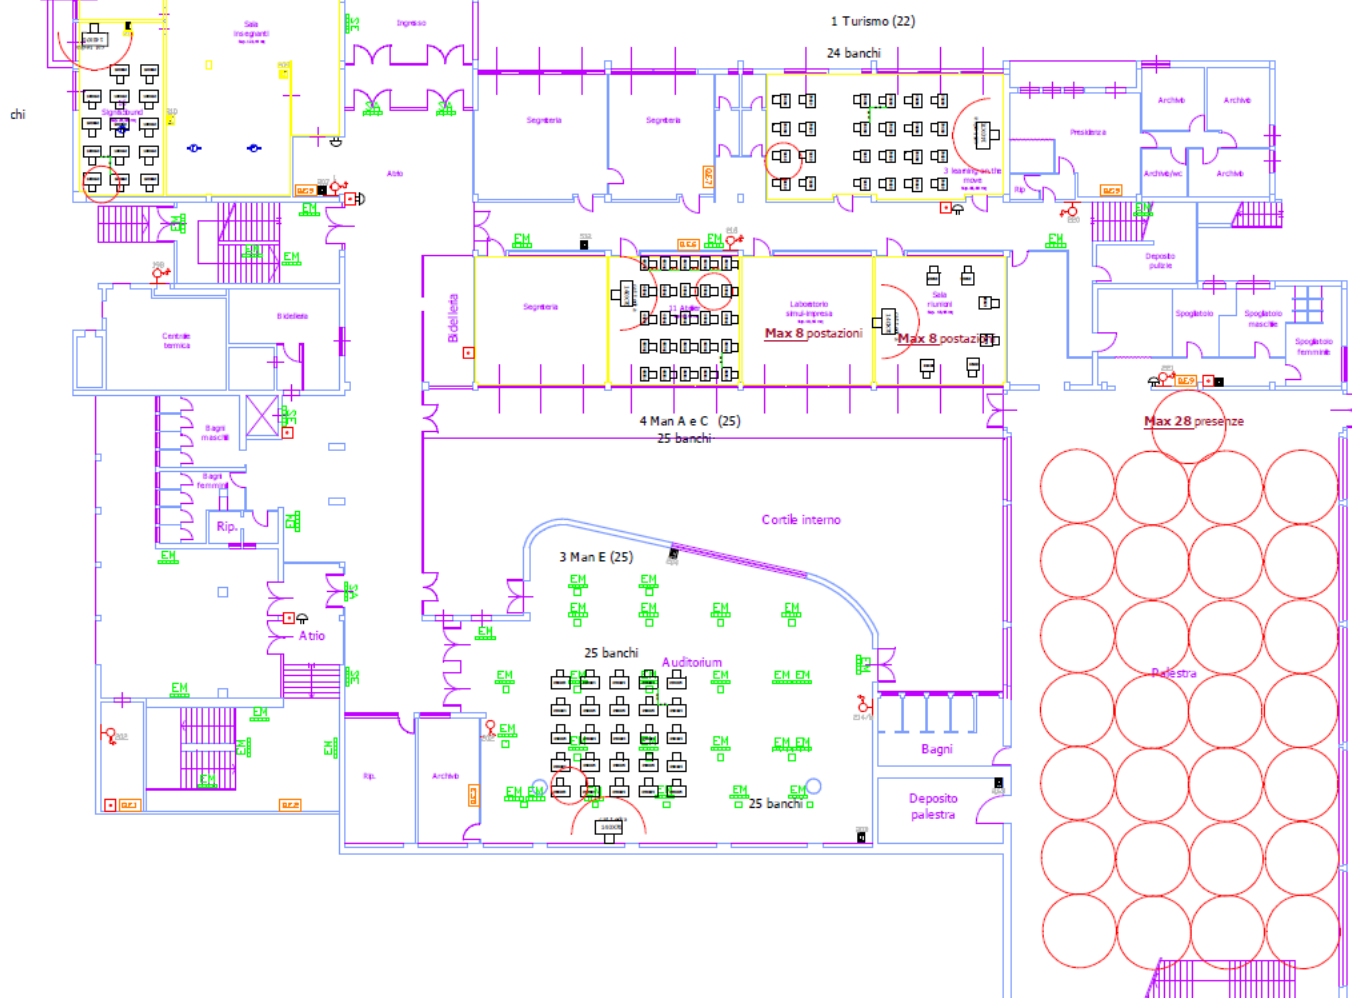


Istituto d'Istruzione Superiore  
Dalla Chiesa Spinelli - Via Colombera  
**Pianta piano seminterrato**


2 Ind Art C (25)

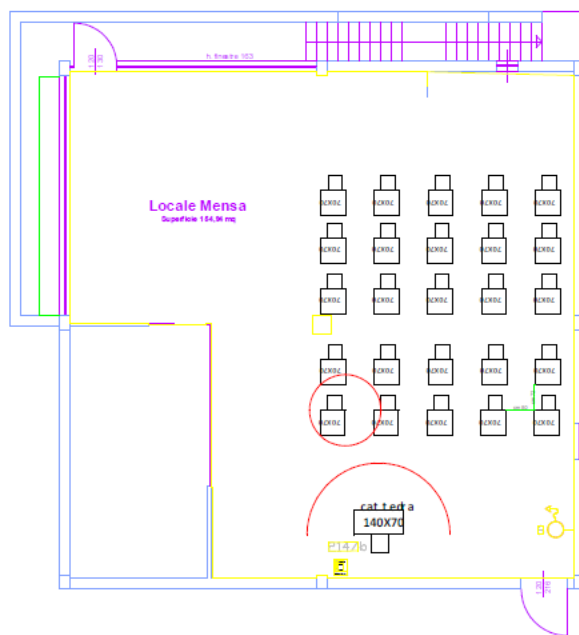

25 banchi

Istituto d'Istruzione Superiore  
Dalla Chiesa Spinelli - Via Colombera  
**Pianta piano primo**

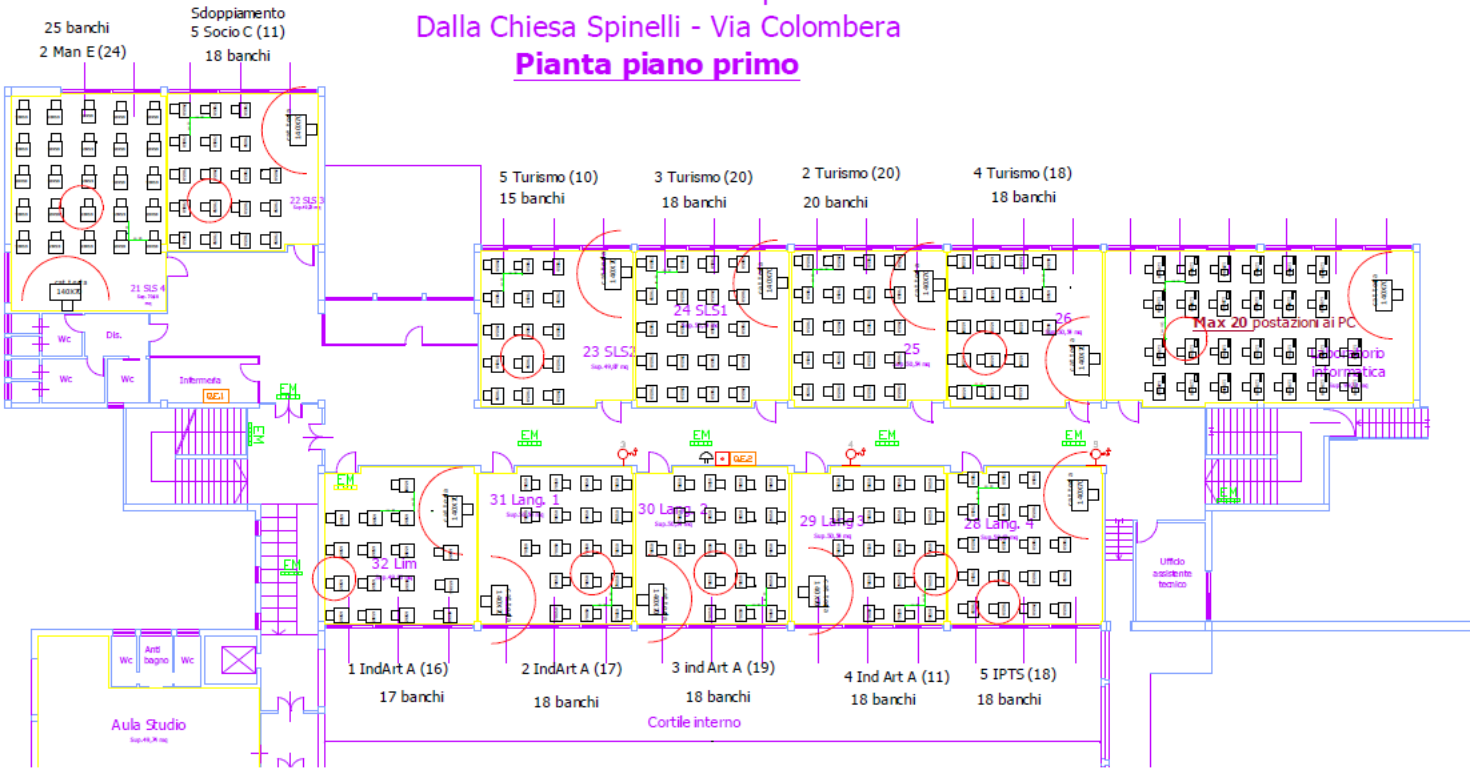

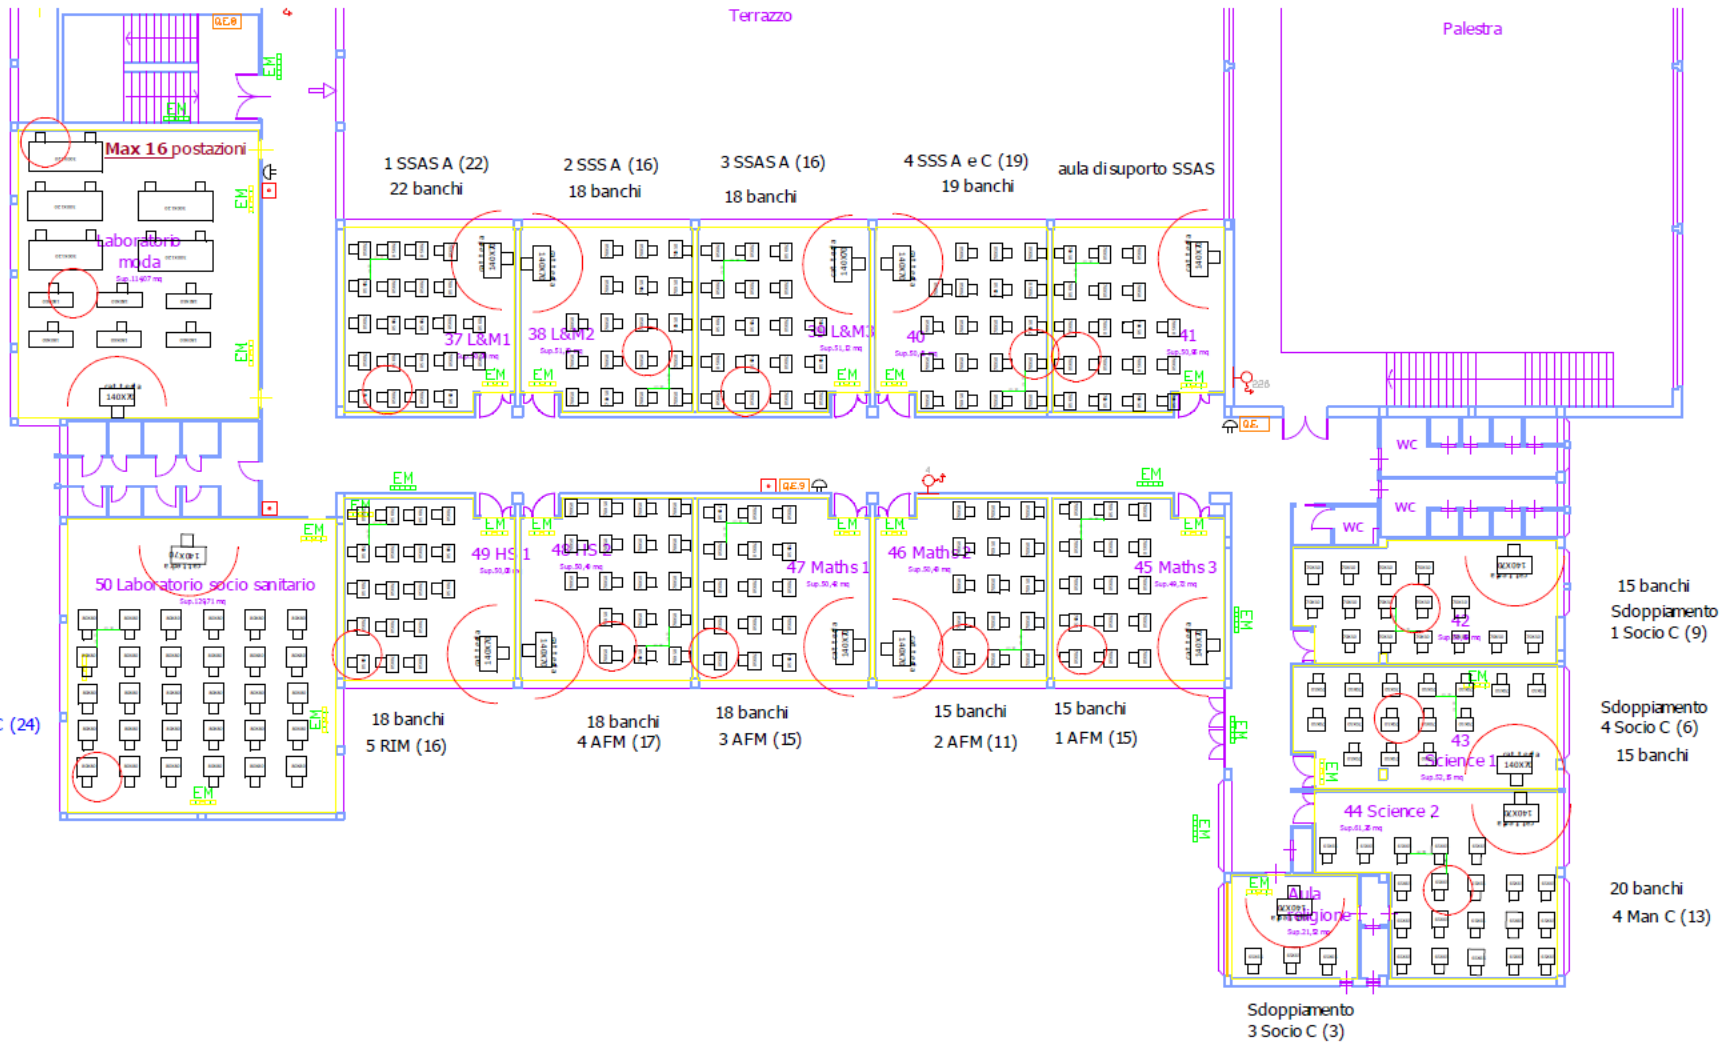

PIANTA PIANO TERRENO

1 Man E (23)  
23 banchi


1 Ind art C (20)  
20 banchi

4 Man E (20)  
20 banchi

Sdoppiamento  
3 Man C (9)  
14 banchi

5 Man E (14)  
14 banchi

⑧ Centrale termica  
⑨ Locale tecnico

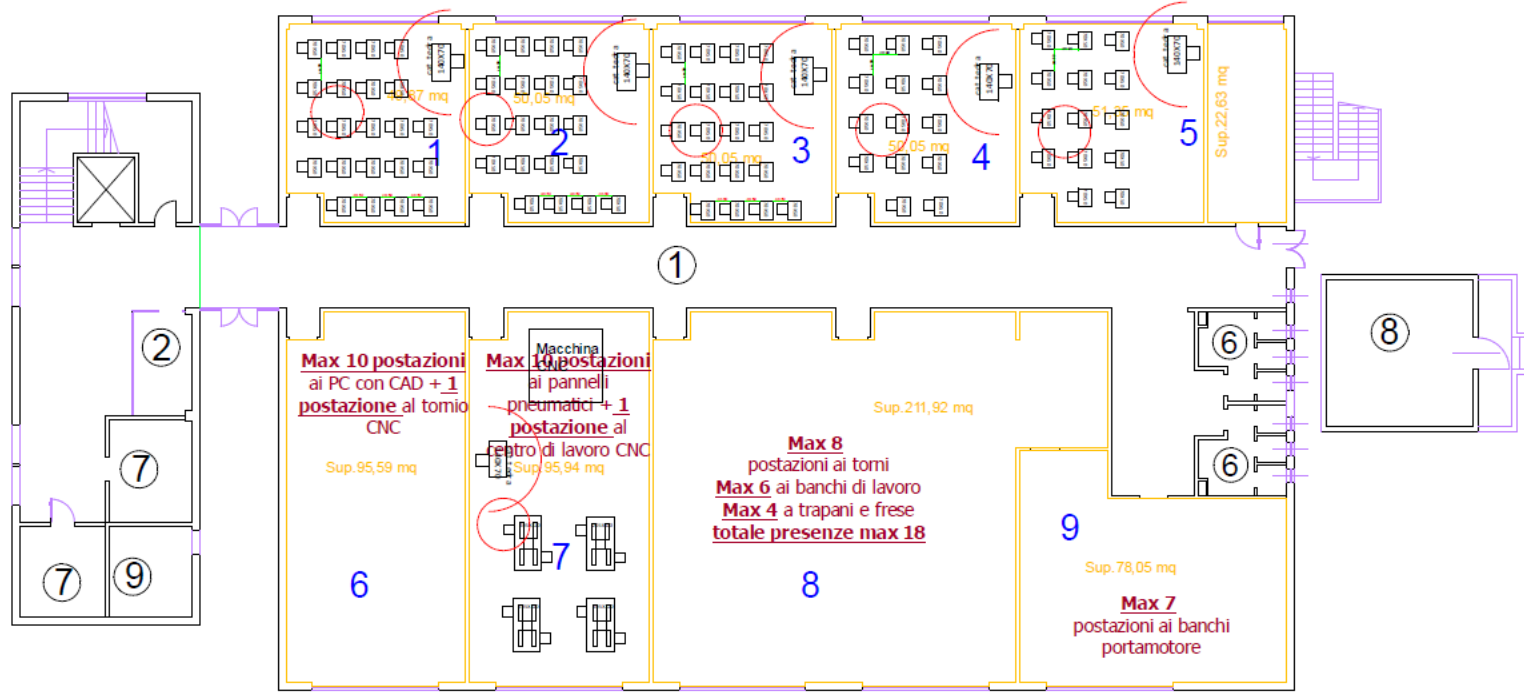

PIANTA PIANO PRIMO

